


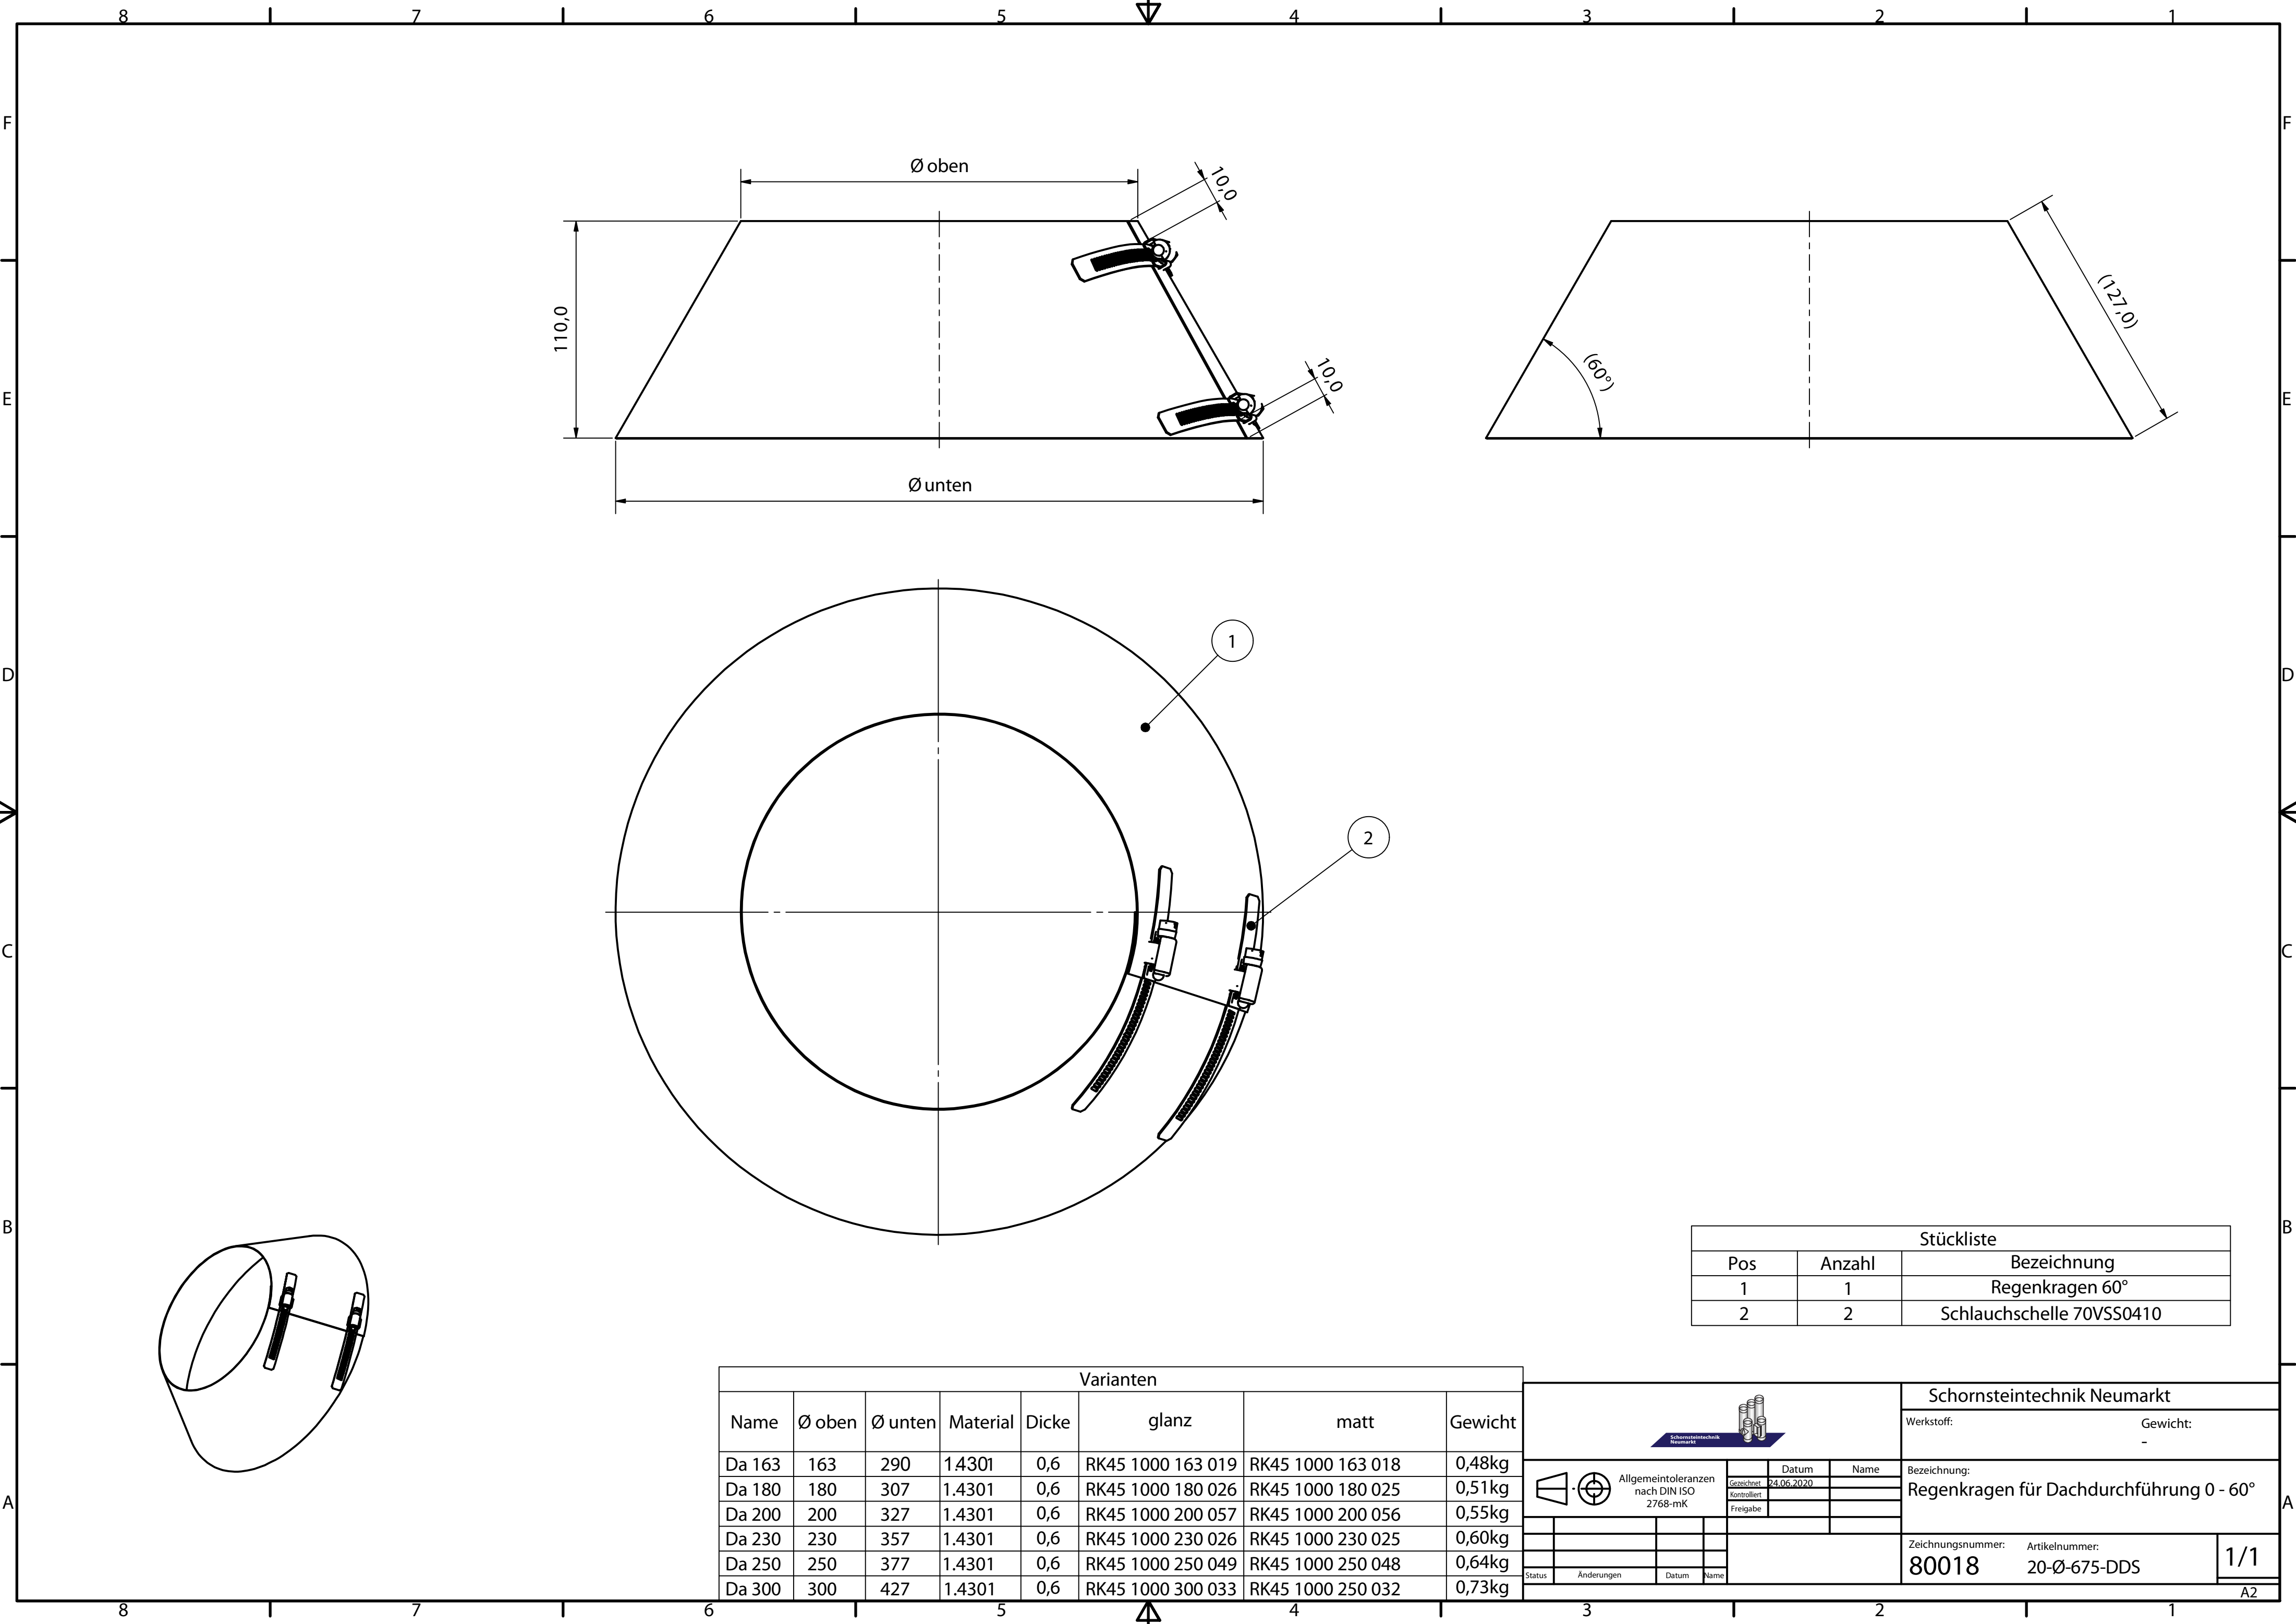

Stückliste		
Pos	Anzahl	Bezeichnung
1	1	Regenkragen 60°
2	2	Schlauchschelle 70VSS0410

Varianten							
Name	Ø oben	Ø unten	Material	Dicke	glanz	matt	Gewicht
Da 163	163	290	1.4301	0,6	RK45 1000 163 019	RK45 1000 163 018	0,48kg
Da 180	180	307	1.4301	0,6	RK45 1000 180 026	RK45 1000 180 025	0,51kg
Da 200	200	327	1.4301	0,6	RK45 1000 200 057	RK45 1000 200 056	0,55kg
Da 230	230	357	1.4301	0,6	RK45 1000 230 026	RK45 1000 230 025	0,60kg
Da 250	250	377	1.4301	0,6	RK45 1000 250 049	RK45 1000 250 048	0,64kg
Da 300	300	427	1.4301	0,6	RK45 1000 300 033	RK45 1000 250 032	0,73kg

				Schornsteintechnik Neumarkt			
				Werkstoff:		Gewicht: -	
 Allgemeintoleranzen nach DIN ISO 2768-mK			Datum	Name		Bezeichnung: Regenkragen für Dachdurchführung 0 - 60°	
		Gezeichnet	24.06.2020				
		Kontrolliert					
		Freigabe					
						Zeichnungsnummer: Artikelnummer: 80018 20-Ø-675-DDS	
Status	Änderungen	Datum	Name			1/1	
						A2	